

13


VIII

XII

XI

266

237

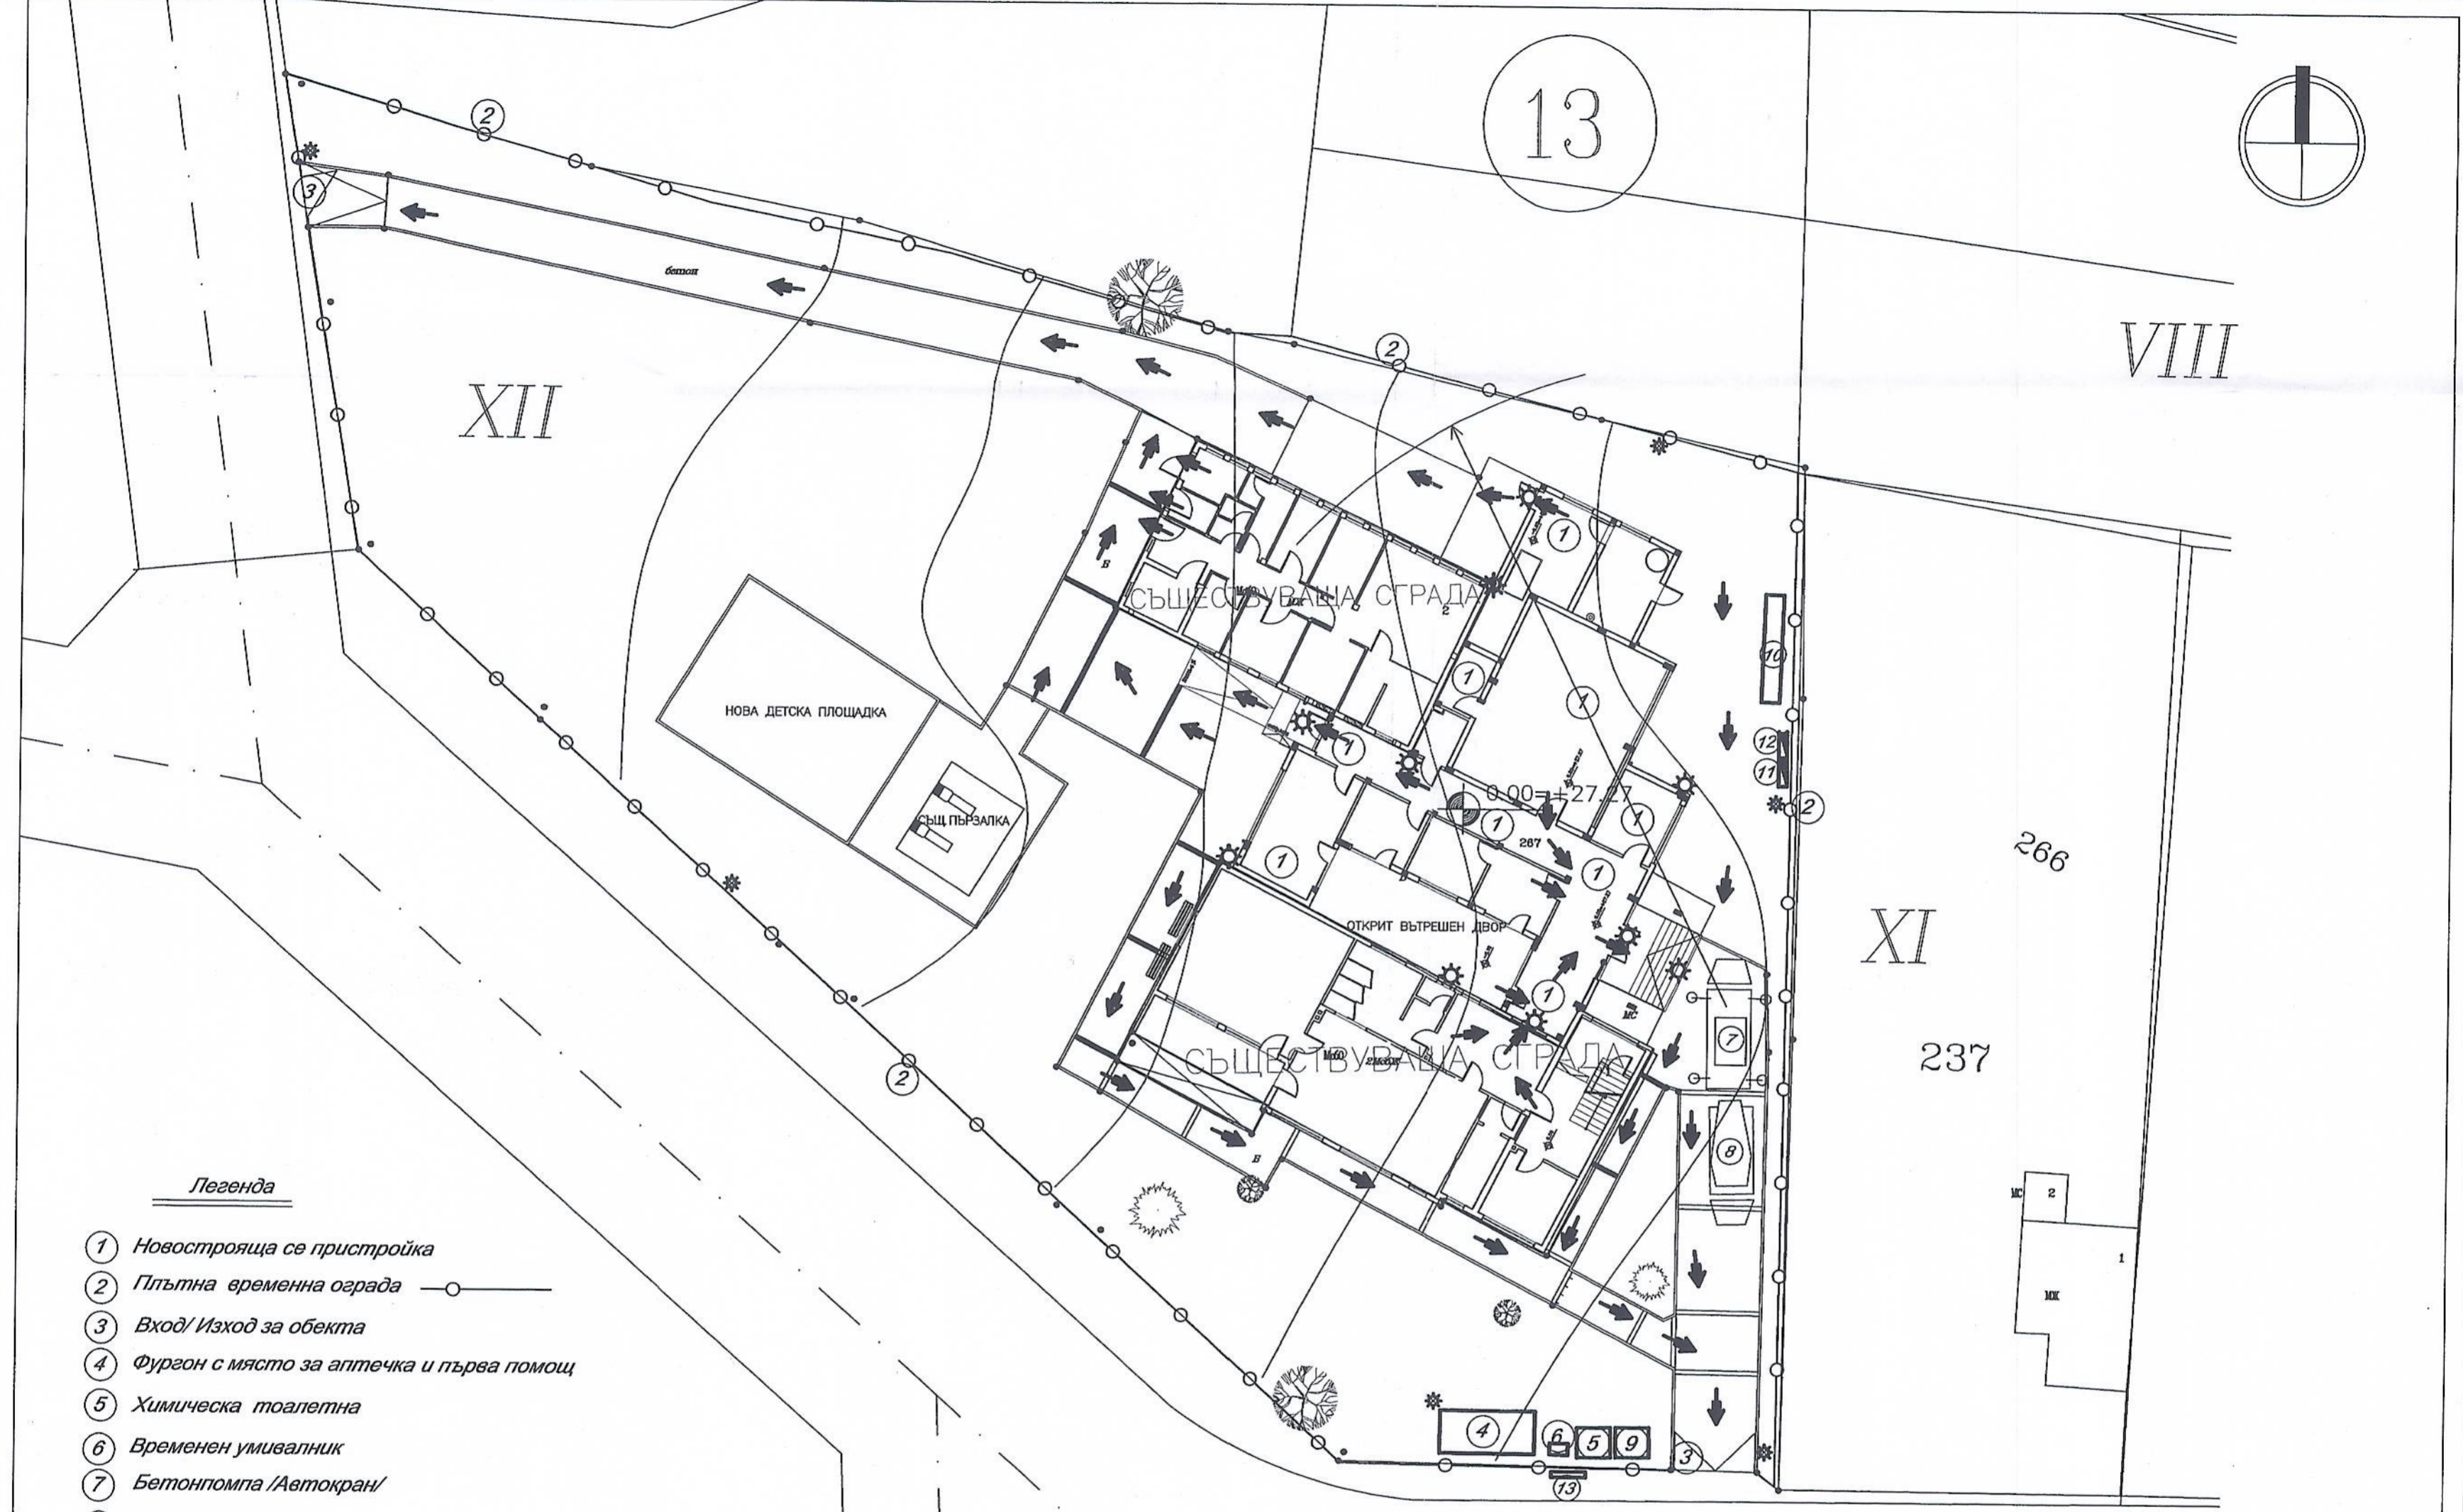

Легенда

- ① Новострояща се пристройка
- ② Плътна временна ограда
- ③ Вход/ Изход за обекта
- ④ Фургон с място за аптечка и първа помощ
- ⑤ Химическа тоалетна
- ⑥ Временен умивалник
- ⑦ Бетонпомпа /Автокран/
- ⑧ Автобетоновоз
- ⑨ Контейнер за стр. отпадъци
- ⑩ Складови площи
- ⑪ Строително ел.табло-касета
- ⑫ Противопожарно табло и табели по ПАБ
- ⑬ Информационна табела по чл.13 от Наредба 2/2004г.

Забележка:

Важи като схема по Наредба 2/2004г. чл.10, точки 4, 8, 10, 15 и 16

- ⚙ - място със специфичен риск  
-падане от височина  
-удар от падащи предмети
- ⚡ - осветително тяло за временно изкуствено осветление
- ➔ - евакуационен път

ул. "Михаил Дойчев"



**АВАРИЕН И ЕВАКУАЦИОНЕН ПЛАН**

Съгласували		Възложител: <b>Община Несебър</b>	
Арх.ПБ	арх.Ц. Симеонов	<b>ОБЕКТ:</b> Пристройка- топла връзка между павилион за 50 деца, кухня и обслужващи помещения в детска градина в с. Тънково, находящи се в УПИ XII, кв. 13, с.Тънково, общ. Несебър <b>Чертeж:</b> Строителен ситуационен план II <b>Проектант:</b> инж.Николай Димитров <b>Част:ПБЗ</b> 2013г. Мащаб: 1:250 Лист N:2	
СК	инж.Миланова		
Ел	инж.Йорданова		
ВиК	инж.Кръстева		
ВП	инж.Ж. Желязков		
ЕЕ	инж.Дамбова	инж.Николай Димитров	

ОВК инж. Халхалев